


2. Obergeschoss

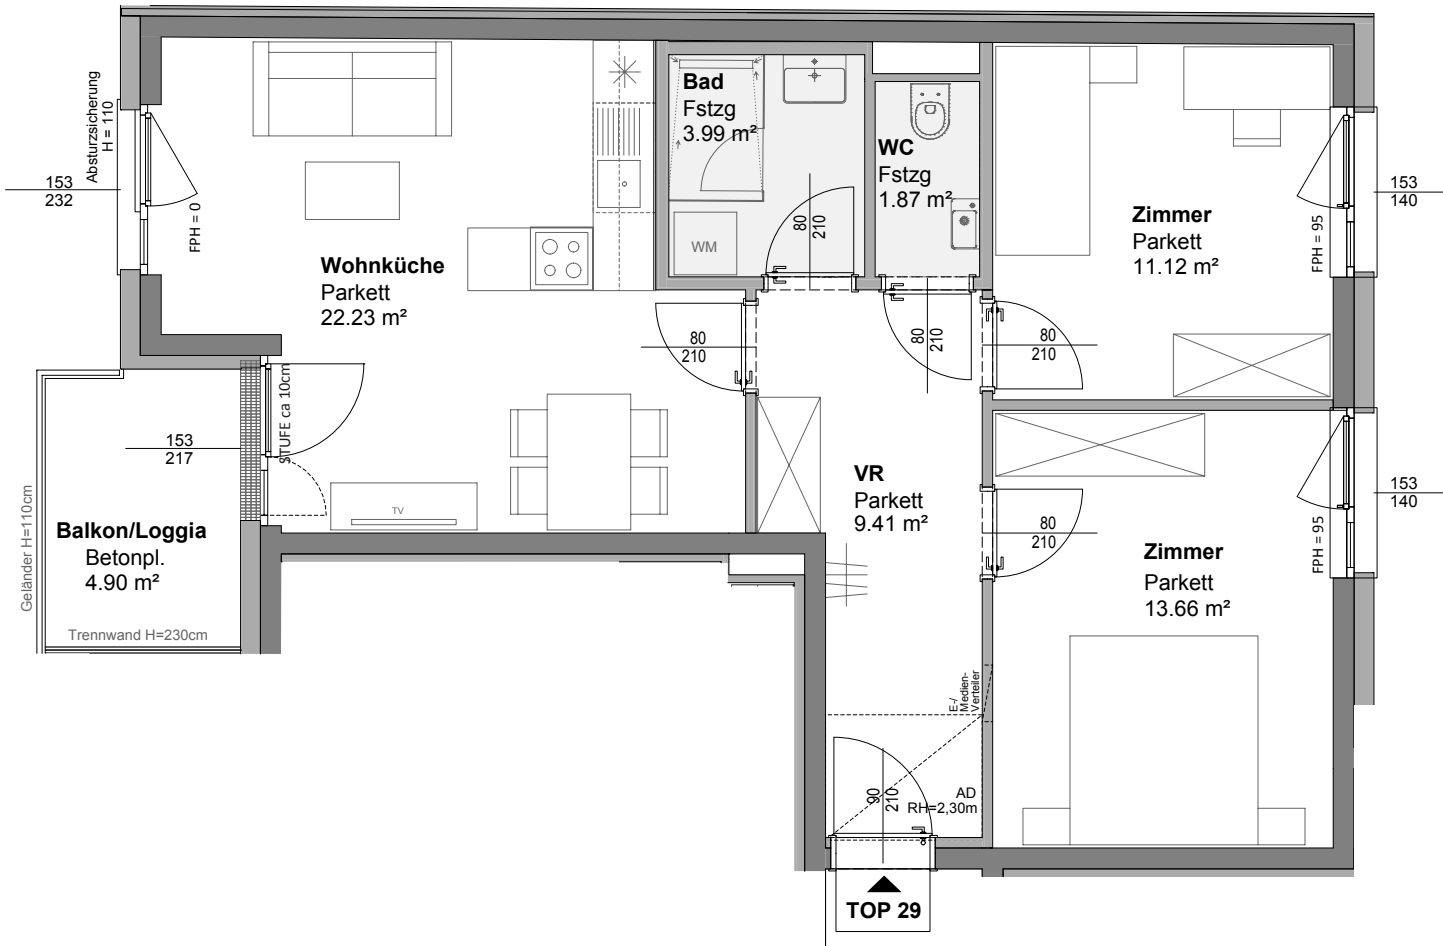

Wohnfläche	62,28 m²
Loggia	3,04 m²
Balkon	1,86 m²
Kellerabteil	3,68 m²
Raumhöhe	2,50 m



Einrichtungen sind nicht Gegenstand des Vertrages und dienen nur als Vorschlag.

Boden- und Wandbeläge, Elektro-, Sanitär- und sonstige Ausstattung laut gültiger Bau- und Ausstattungsbeschreibung.

Die Raum- und Wohnungsgrößen können sich durch die Detailplanung und bauübliche Toleranzen geringfügig ändern.

Die in den Plänen vorhandenen Abmessungen sind Rohbaumaße und nicht für die Bestellung von Einbaumöbeln verwendbar - Naturmaße erforderlich!

Zusätzliche abgehängte Decken und Poterien nach Erfordernis (Abminderung der Raumhöhe möglich).

Druck und Satzfehler, sowie Irrtümer und technisch notwendige Änderungen vorbehalten.



Stand: 24.01.2024 HWB_{SK} 27 kWh/m² | fGEE 0,82

MIGAZZI
PLATZ
EINS